



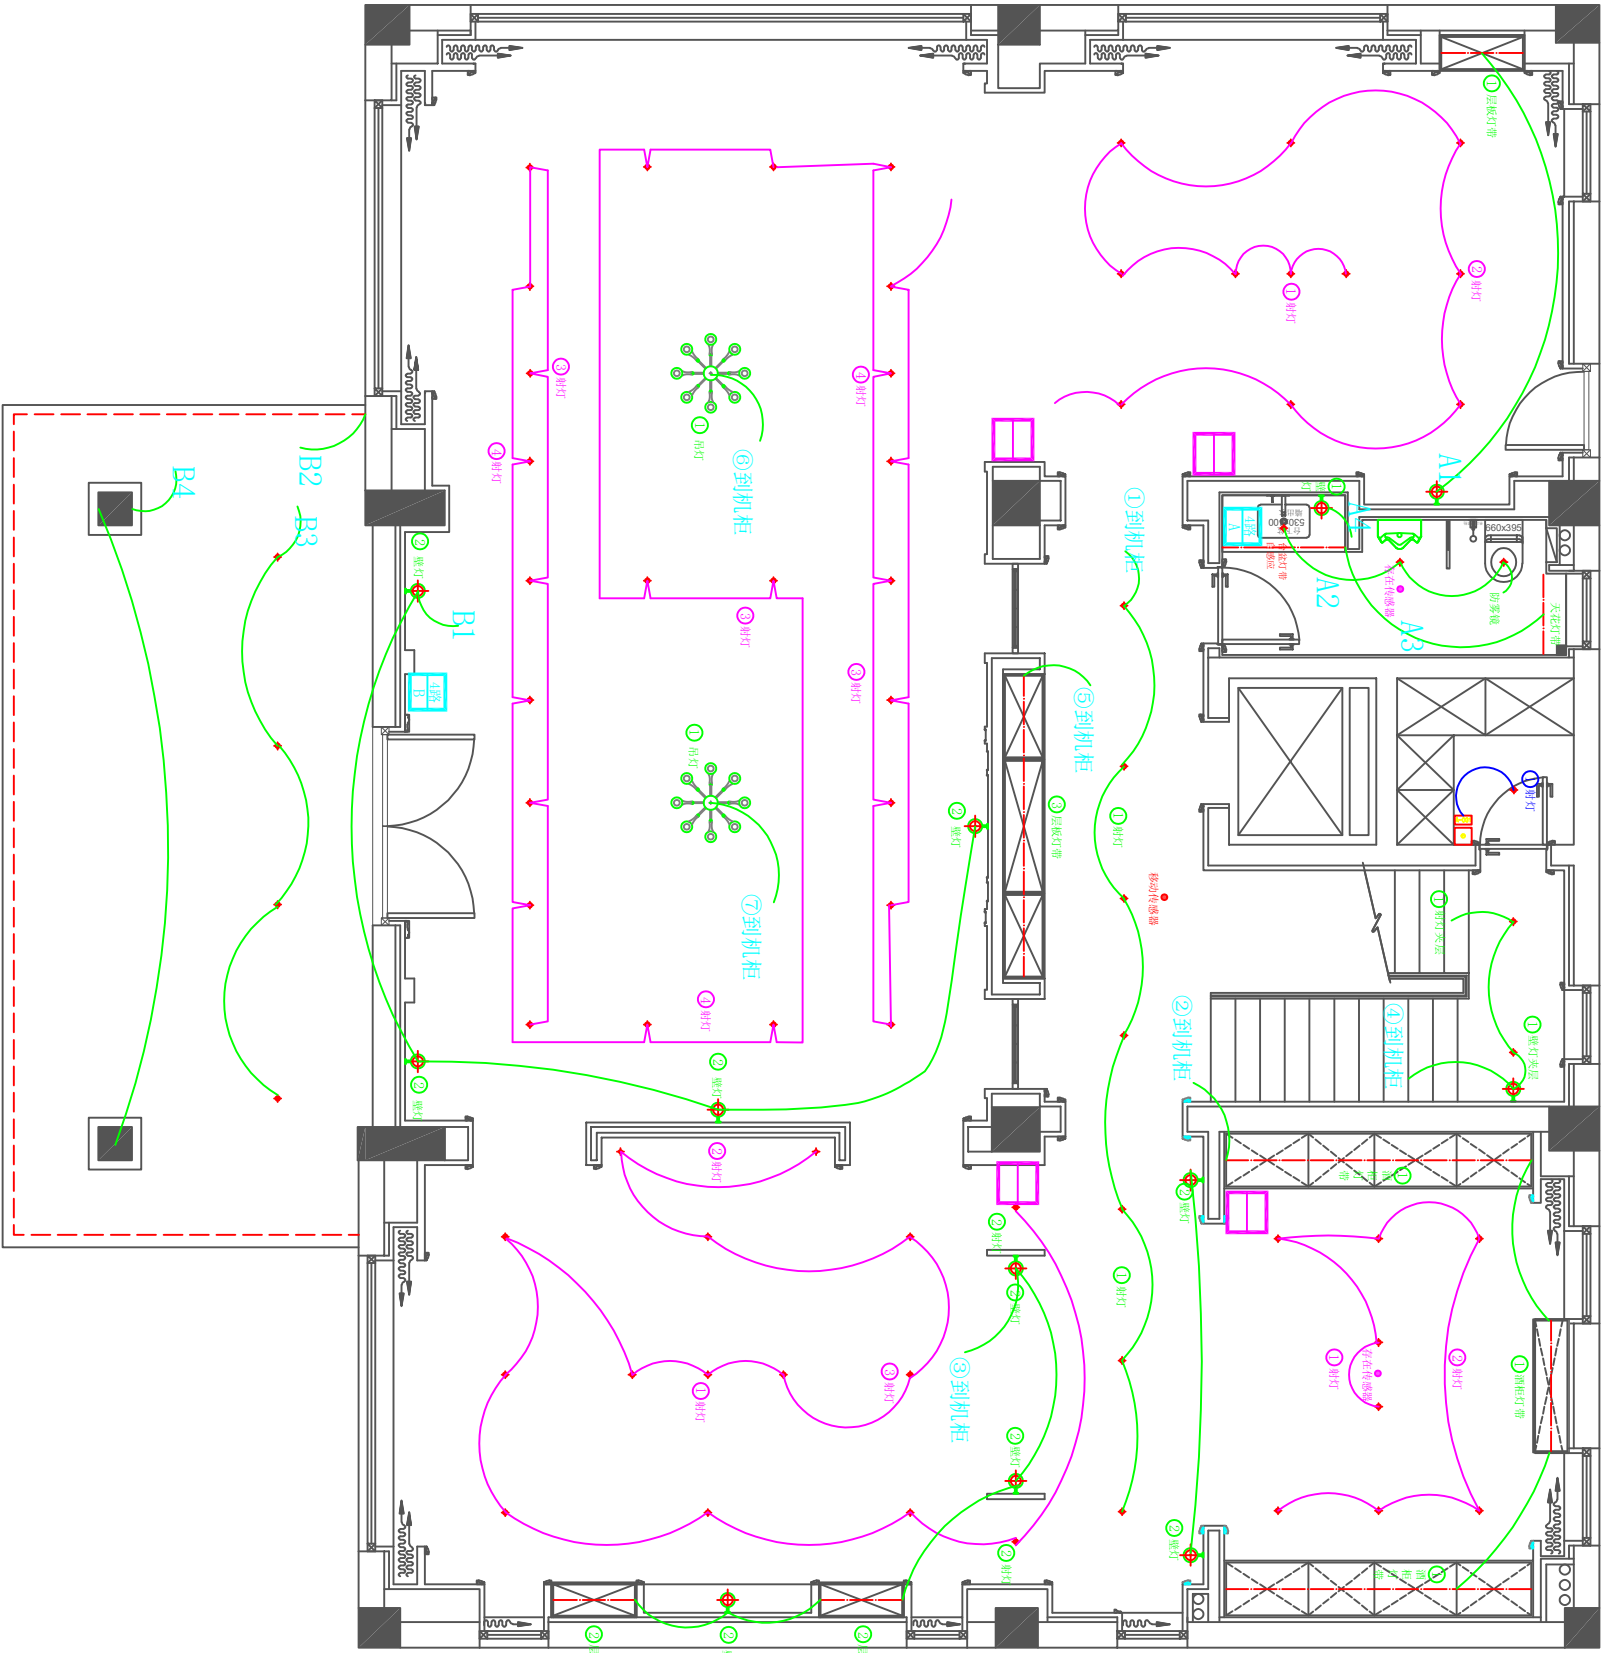

灯光设计由智能商家二次深化，调光驱动置于弱电箱或者空调出风口
1F FIXTURE & FURNISHING PLAN
一层开关连线图
SCALE 1:80

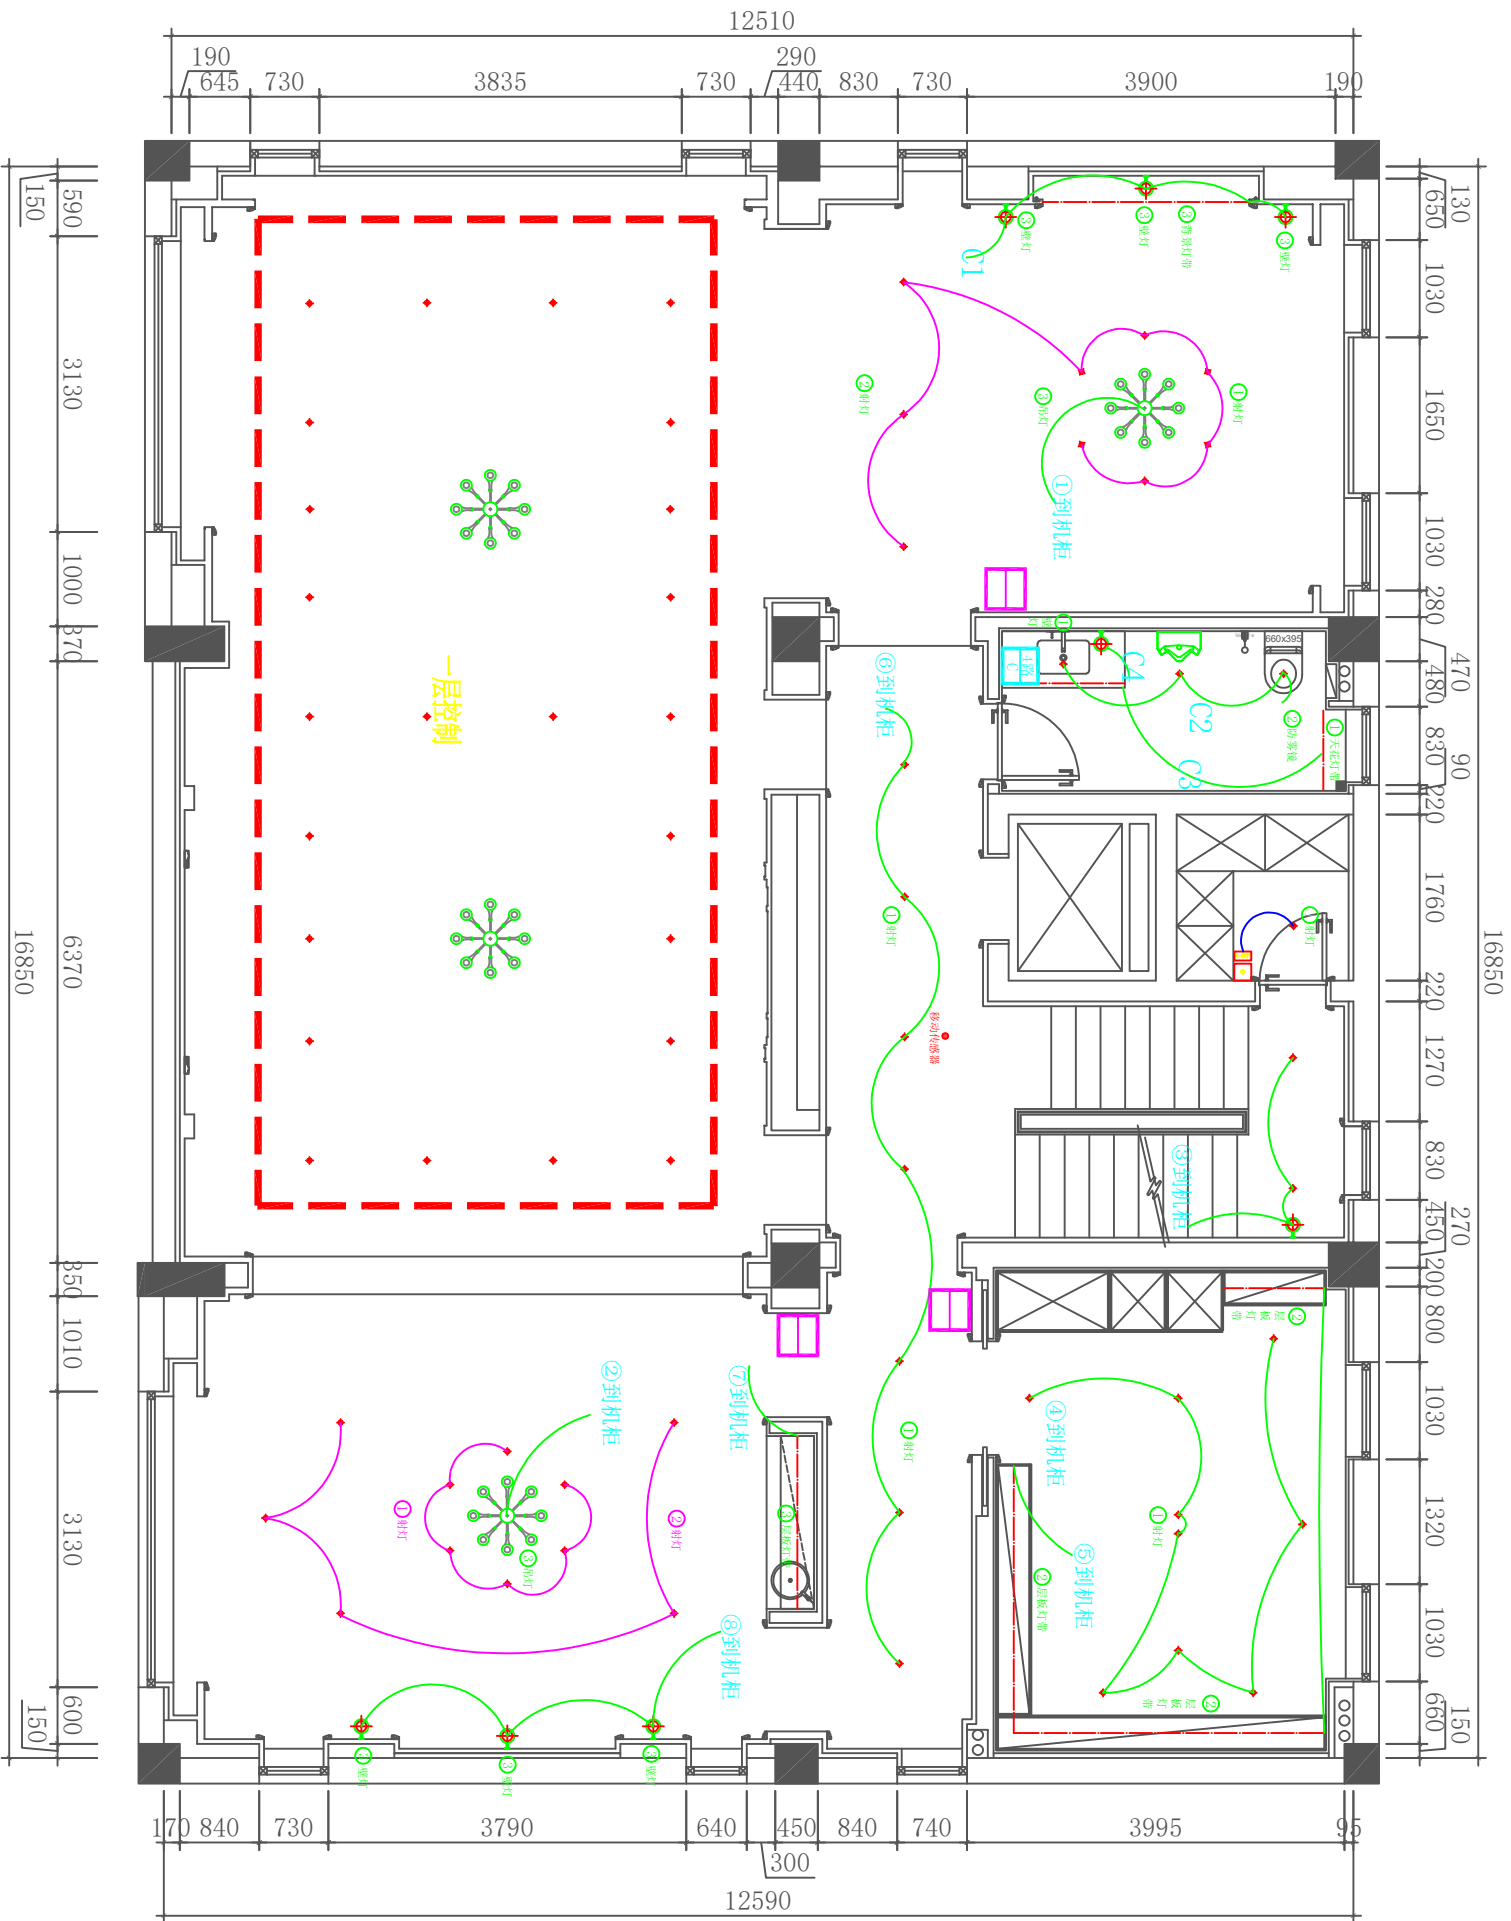

灯光设计由智能商家二次深化，调光驱动置于弱电箱或者空调出风口

1.5F FIXTURE & FURNISHING PLAN

夹层开关连线图

SCALE 1: 80

黄岩海荣社区李总别墅

DRAWING TITLE

REVISIONS 版本

06-06-2007

台州大禹装饰设计工程有限公司

本设计之版权归属台州大禹装饰设计工程有限公司

任得复印或他用，均属侵权并需授权。

DO NOT SCALE DRAWINGS.

不可度量图线。

ALL MEASUREMENT MUST BE CHECKED AND

VERIFIED ON SITE.

所有在图纸上标示尺寸，须在现场复核修正。

SCALE 比例

DATE 日期

ASSIGNMENT 助理设计师


DESIGNER 设计师

DIRECTOR 主任设计师

OWNER OR PO 项目负责人

项目编号 15070006

图纸编号 1.5F-FF-10

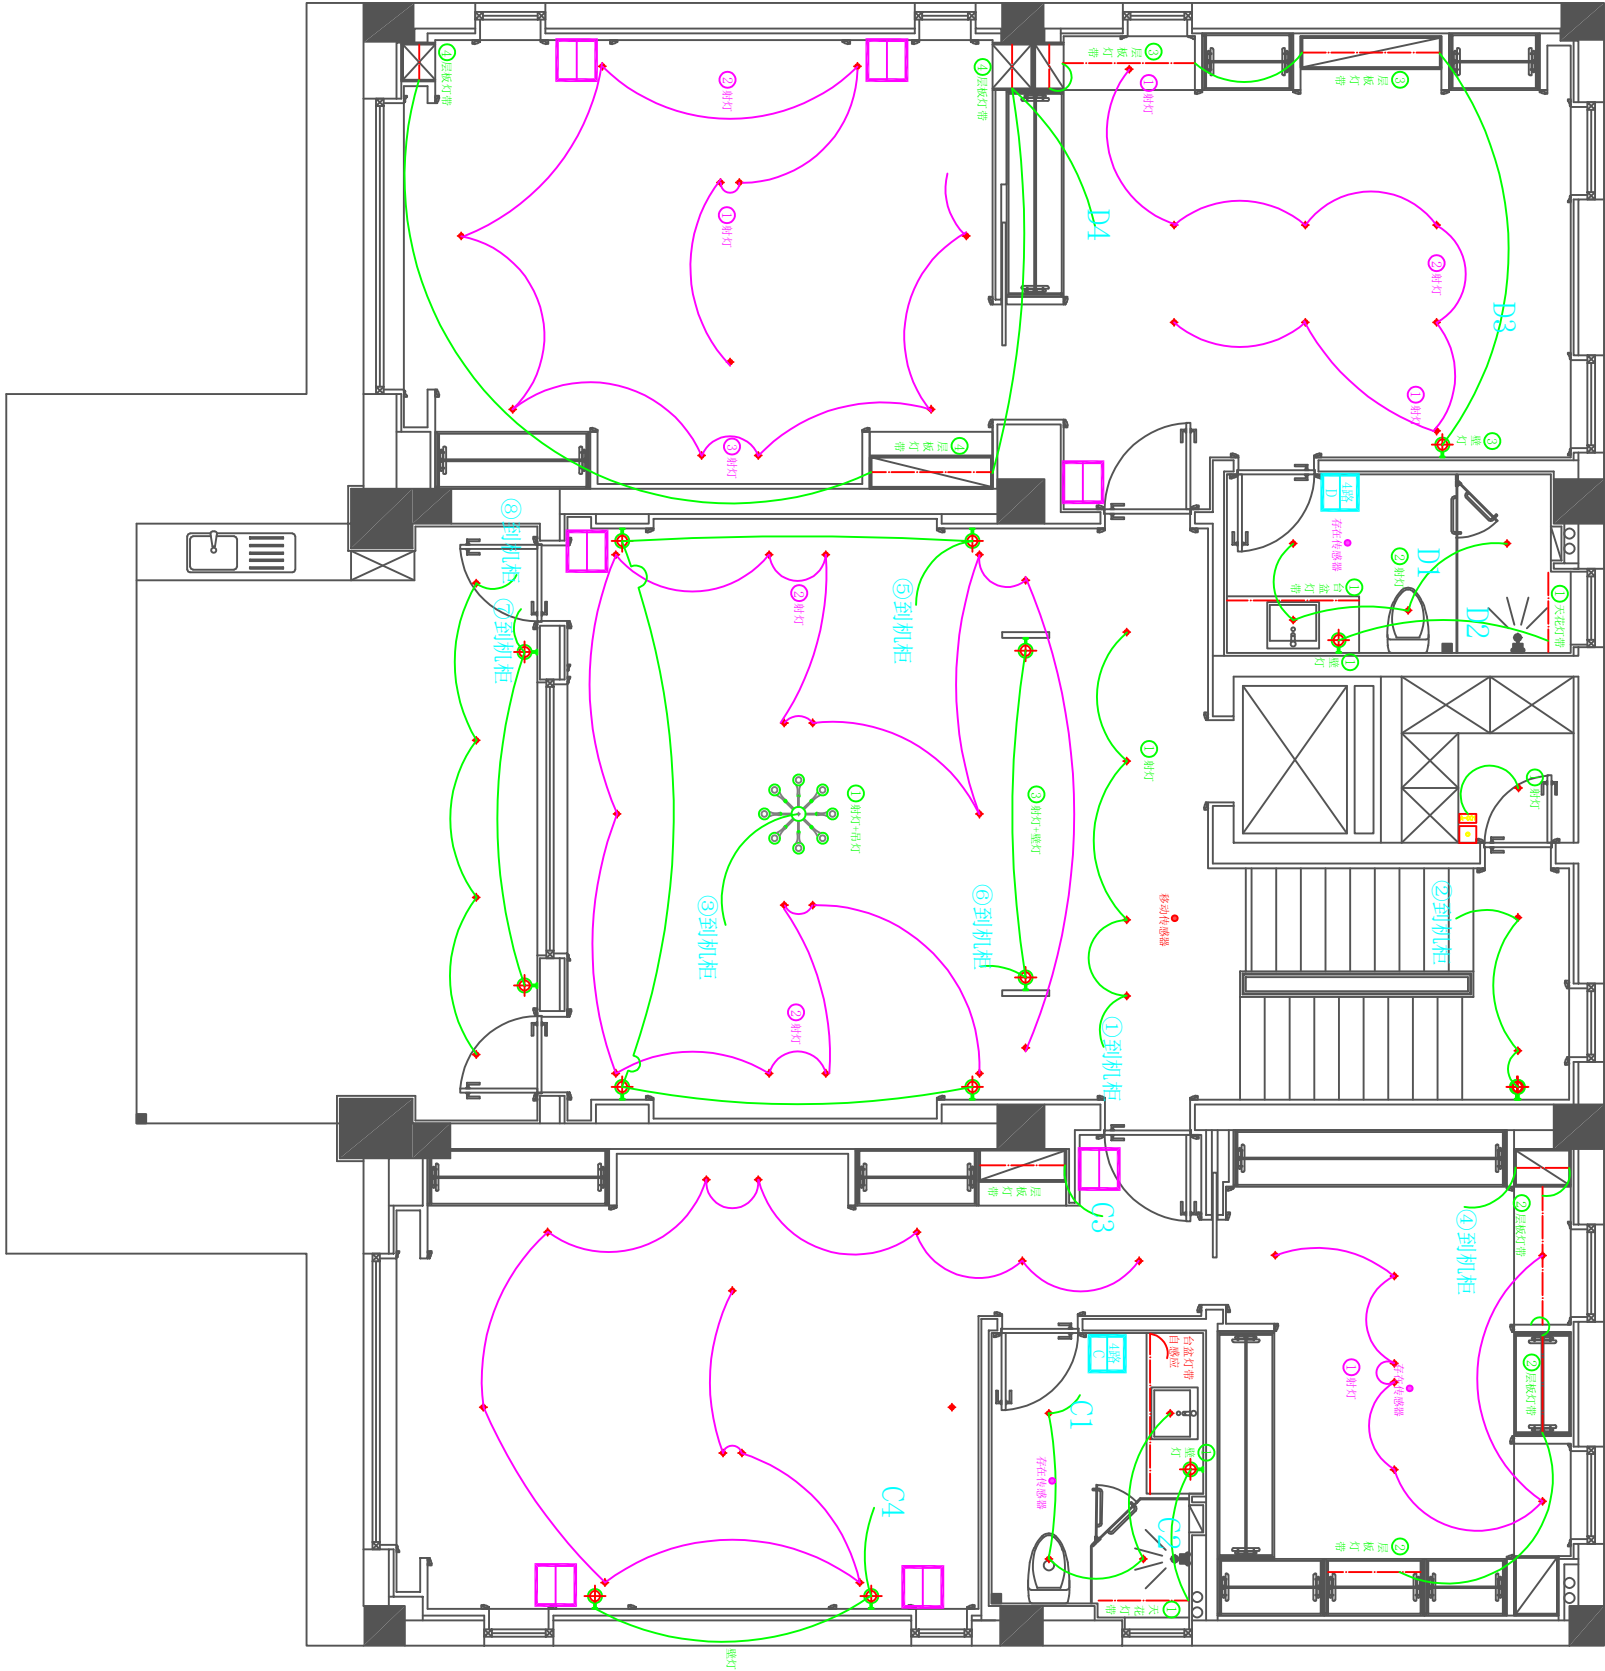

灯光设计由智能商家二次深化, 调光驱动置于弱电箱或者空调出风口

2F FIXTURE & FURNISHING PLAN

二层开关连线图

SCALE 1:80

黄岩海荣社区李总别墅

DRAWING TITLE

REVISIONS 版本

06-06-2007

台州大禹装饰设计工程有限公司

本设计之图纸为黄岩海荣社区李总别墅设计工程有限公司
任得复印或他用, 均属侵权并须授权。

DO NOT SCALE DRAWINGS

不可度量图样。

ALL MEASUREMENT MUST BE CHECKED AND
VERIFIED ON SITE.

所有在图纸上标示尺寸, 须经现场复核修正。

SCALE 比例

DATE 日期

ASSISTANT DES 助理设计师


DESIGNER 设计师

DIRECTOR DES 主任设计师

OWNER OR PO 项目负责人

项目编号 15070006

图纸编号 3F-F-10

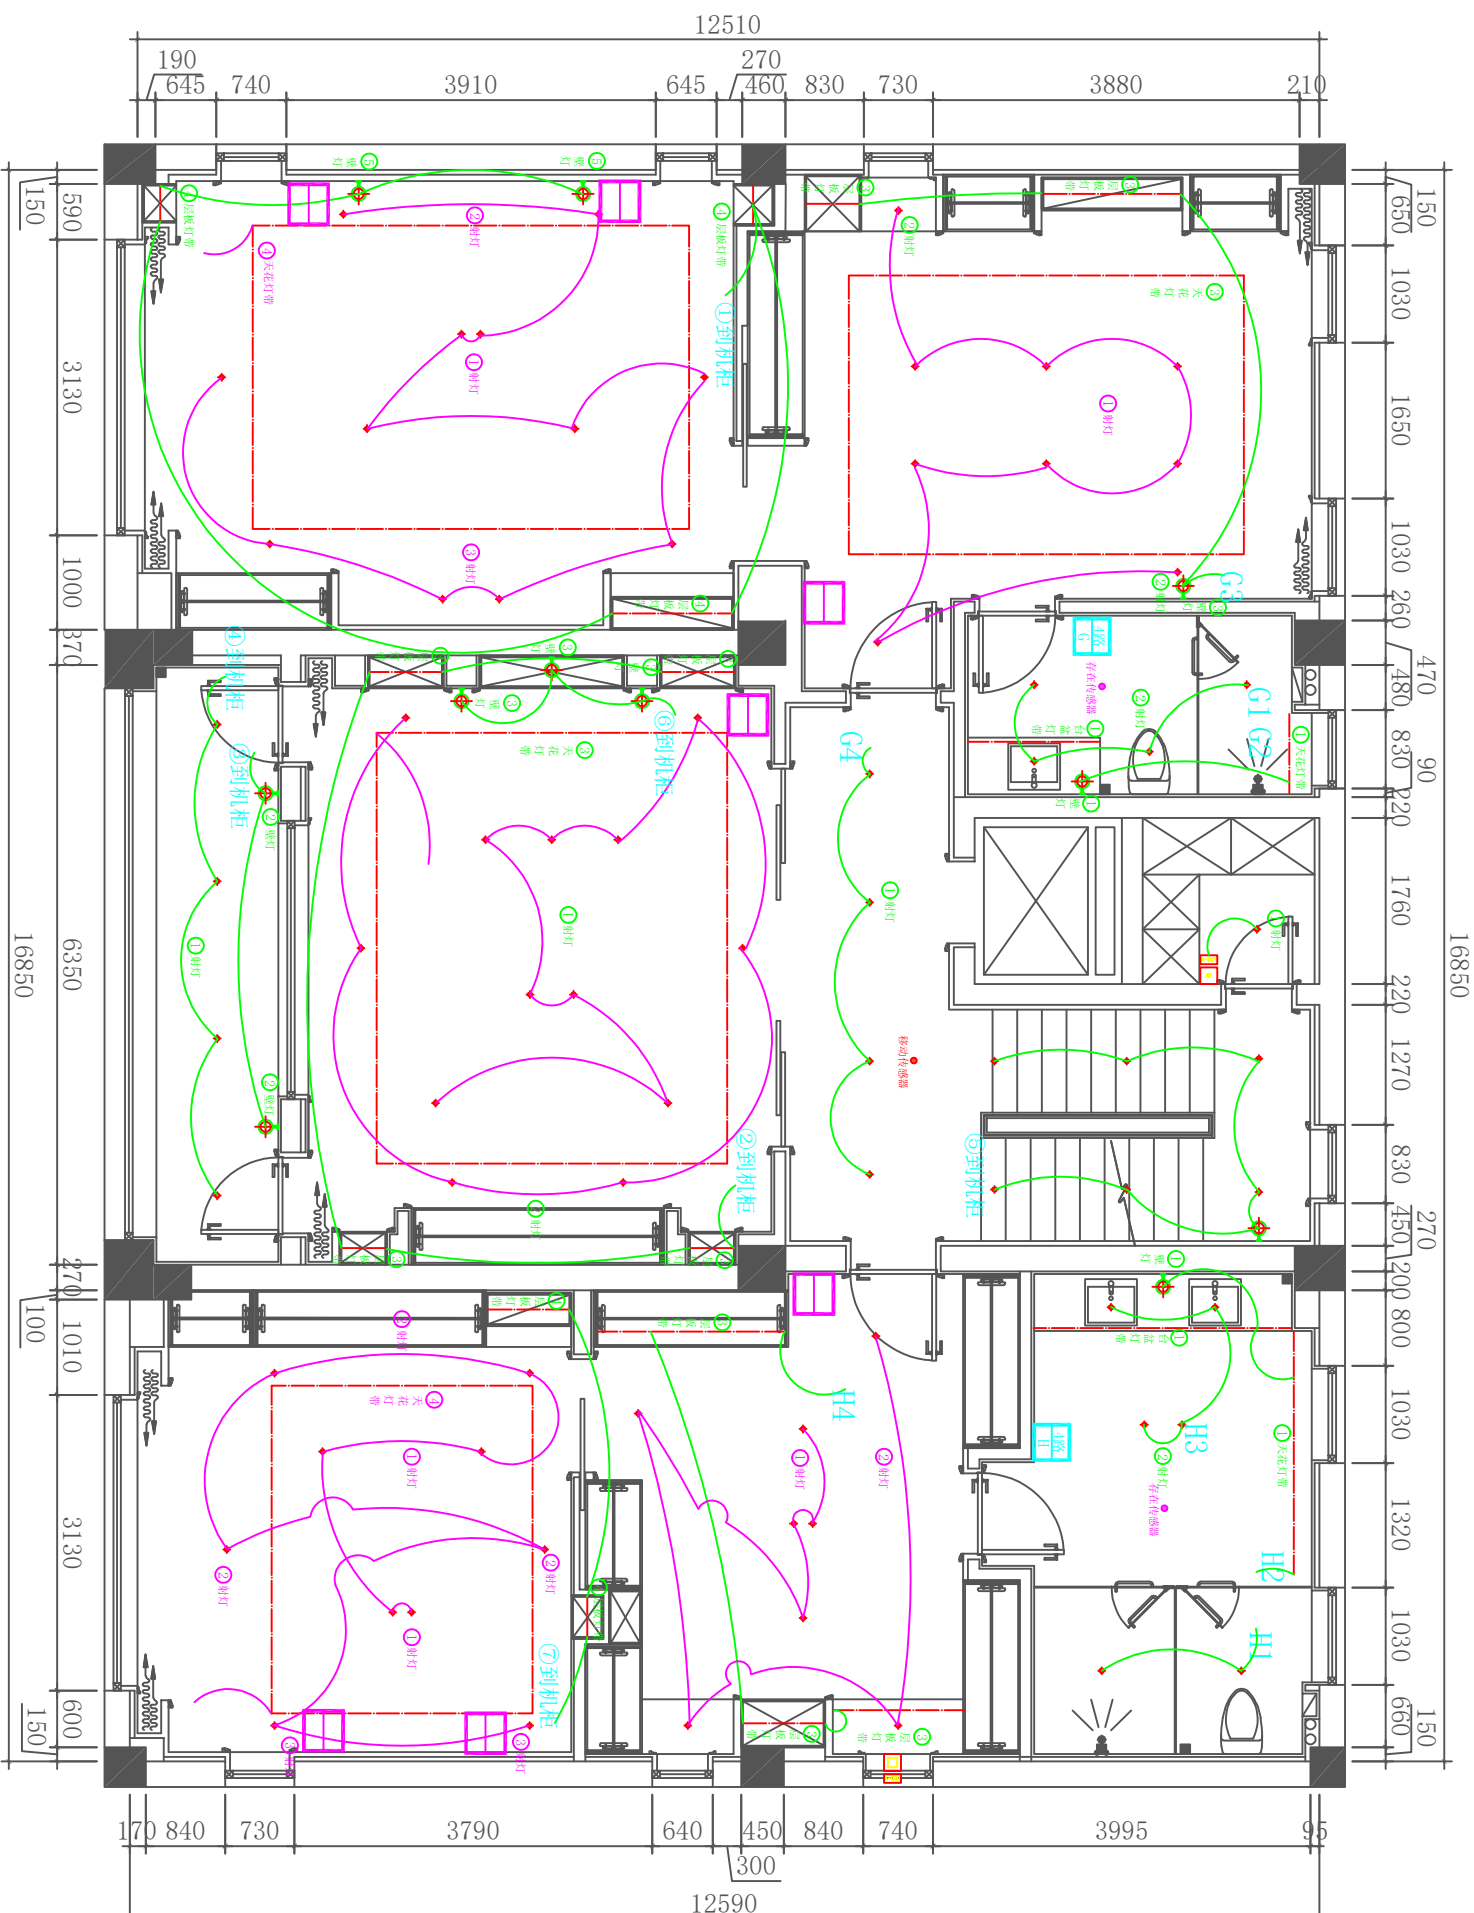


灯光设计由智能商家二次深化, 调光驱动置于弱电箱或者空调出风口

3F FIXTURE & FURNISHING PLAN

三层开关连线图

SCALE 1:80

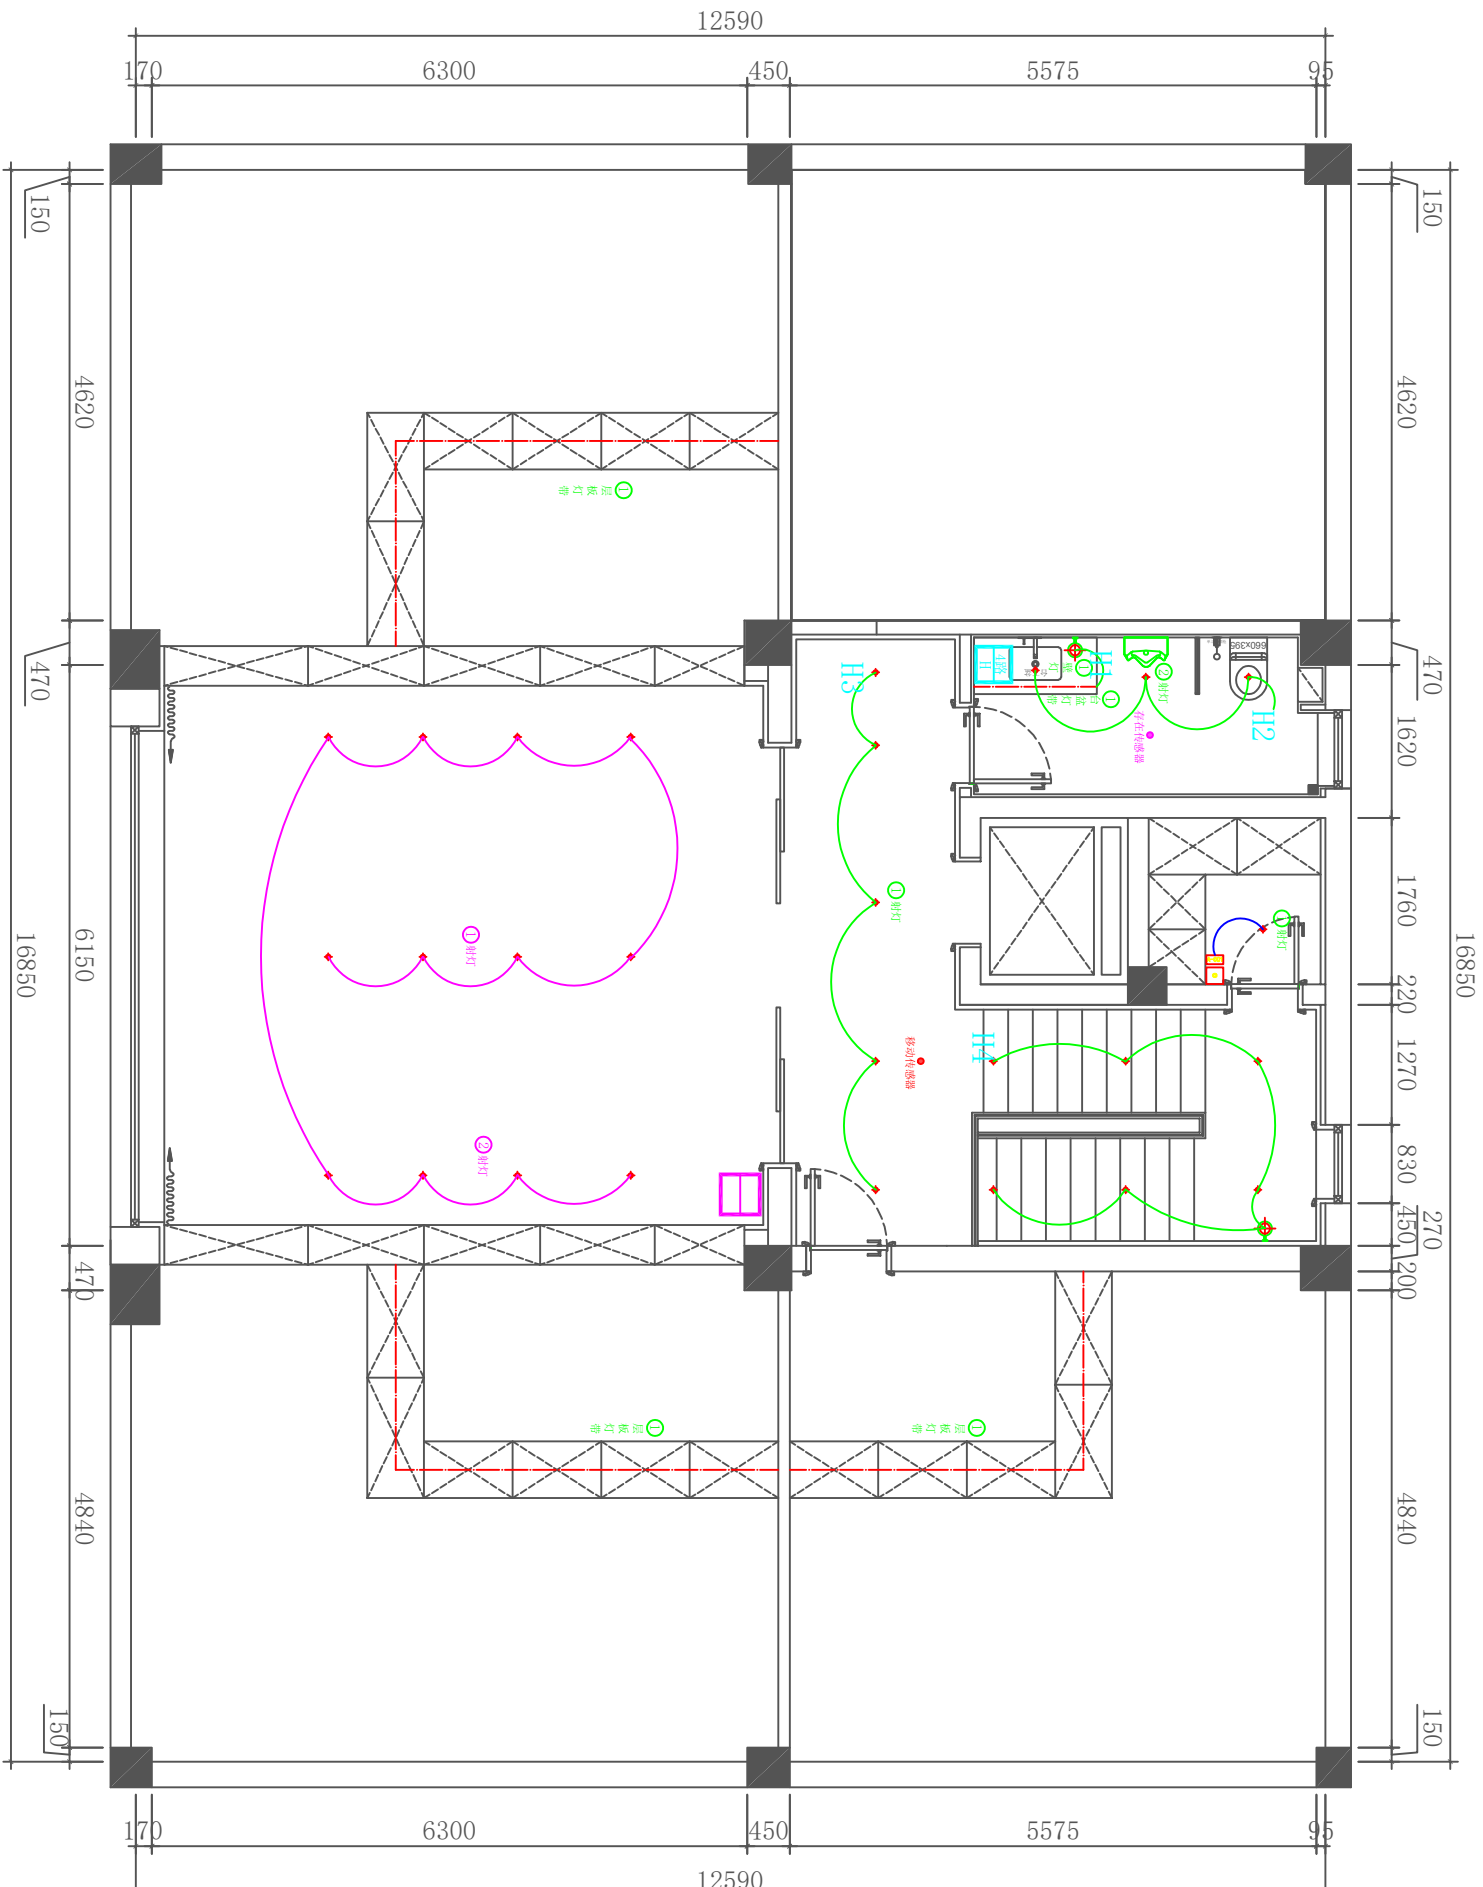

黄岩海棠社区李总别墅

DRAWING TITLE

REVISIONS 版本

06-06-2007

台州大禹装饰设计工程有限公司

本设计之版权归属台州大禹装饰设计工程有限公司
任何复印或盗用, 均属侵权行为必究。
DO NOT SCALE DRAWINGS.

不可度量图样。

ALL MEASUREMENT MUST BE CHECKED AND
VERIFIED ON SITE.

所有在图纸上标示尺寸, 须在现场复核修正。

SCALE 比例

DATE 日期

ASSISTANT DES 助理设计师

DESIGNER 设计师

DIRECTOR DES 主任设计师

OWNER OR POB 项目负责人

项目编号 15070006

项目编号 4F-FF-10

灯光设计由智能商家二次深化, 调光驱动置于弱电箱或者空调出风口
4F FIXTURE & FURNISHING PLAN
四层开关连线图
SCALE 1:80